





PANNELLO
MODULO



120 cm H 20/21,5 cm

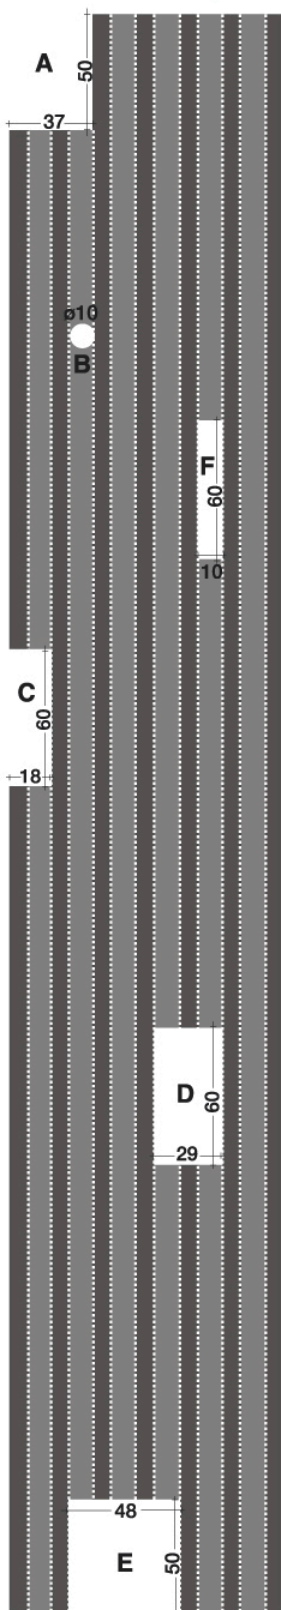

INDICAZIONI PER TAGLI NELLE LESTRE ALVEOLARI

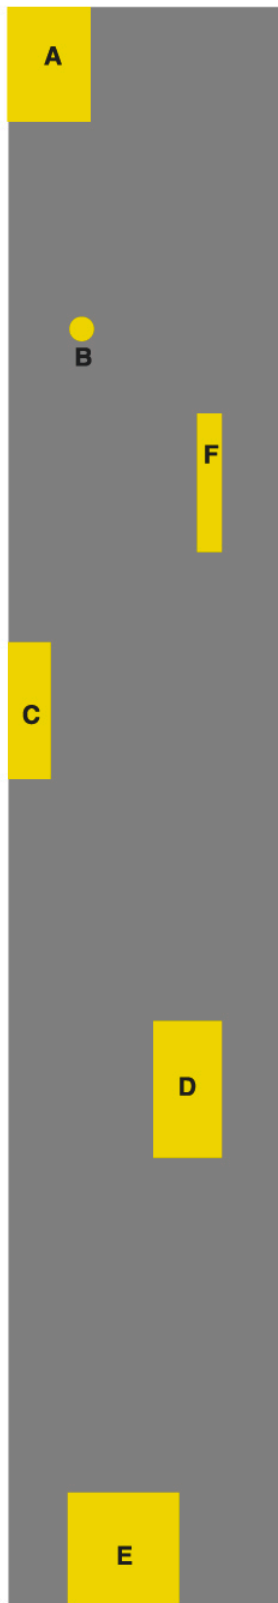

INTAGLIO TIPO A
Intaglio tipico in corrispondenza dei pilastri. Le estremità del pannello devono comunque poggiare su mensole metalliche o in calcestruzzo armato.

INTAGLIO TIPO B
Fori anche realizzati mediante carotaggio. Devono essere realizzati al di fuori delle nervature portanti del solaio.

INTAGLIO TIPO F
Intagli anche realizzati in opera. Devono essere realizzati al di fuori delle nervature portanti. Limite alla lunghezza (60 cm). L'inizio dell'intaglio deve distare almeno 150 cm dal bordo lastra.

INTAGLIO TIPO C
Limiti alla larghezza e alla lunghezza (60 cm). Deve essere ricalcolata la portata per tenere conto del maggior carico sulle nervature integre.

INTAGLIO TIPO D
Limiti alla lunghezza (60 cm) e alla larghezza: max una nervatura interrotta. Deve essere ricalcolata la portata per tenere conto del maggior carico sulle nervature integre.

INTAGLIO TIPO E
Deve essere limitato da almeno due nervature integre. Deve essere ricalcolata la portata per tenere conto del maggior carico sulle nervature integre. Necessaria attenzione alle verifiche a taglio. Nessun problema di taglio e di portata se la lastra appoggia su mensola per tutta la sua larghezza.